Opmålingsdistrikt	
75	05

Måleblad

Ifølge lovbekendtgørelse nr. 494 af 12.6.2003 er den, som flytter, borttager, beskadiger eller ødelægger et kendeligt skelmærke eller et varigt mærke for opmåling, pligtig til betale udgifterne ved dets genanbringelse, og kan idømmes bøde, jf. § 48.

KOORDINATLISTE - system S34J

Nr	Y	X	BEMÆRKNING
50	231203,12	273114,49	Gl.jernskelrør
51	231053,04	273220,93	Gl.betonskelpæl
249	231248,81	273432,43	Gl.jernskelrør
250	231181,37	273451,75	Gl.jernskelrør
253	231233,65	273332,79	Gl.jernskelrør
254	231218,91	273232,77	Gl.jernskelrør
255	231203,88	273120,18	Gl.jernskelrør
378	231048,80	273326,73	Jernskelrør
379	231044,12	273298,13	Jernskelrør
380	231041,19	273280,27	Jernskelrør
381	231040,08	273273,45	Jernskelrør
382	231036,04	273248,78	Jernskelrør
383	231033,68	273234,36	Jernskelrør
387	231079,76	273317,19	Jernskelrør
388	231082,43	273312,96	Jernskelrør
389	231079,48	273292,92	Jernskelrør
390	231075,83	273268,18	Jernskelrør
391	231072,18	273243,45	Jernskelrør
392	231069,99	273228,61	Jernskelrør
393	231077,91	273227,44	Jernskelrør
394	231084,83	273226,42	Jernskelrør
395	231089,79	273260,06	Jernskelrør
396	231082,87	273261,08	Jernskelrør
397	231086,80	273287,79	Jernskelrør
398	231090,23	273311,01	Jernskelrør
399	231094,24	273313,99	Jernskelrør
400	231124,10	273309,59	Jernskelrør
401	231120,16	273282,87	Jernskelrør
402	231116,22	273256,16	Jernskelrør
403	231112,28	273229,45	Jernskelrør
404	231111,26	273222,53	Jernskelrør
405	231108,34	273202,74	Jernskelrør
406	231105,53	273183,70	Jernskelrør
407	231074,68	273205,58	Jernskelrør
408	231153,74	273305,22	Jernskelrør
409	231156,72	273301,20	Jernskelrør
410	231153,30	273277,99	Jernskelrør
411	231149,36	273251,28	Jernskelrør
412	231145,42	273224,57	Jernskelrør
413	231141,48	273197,85	Jernskelrør
414	231136,19	273161,96	Jernskelrør
415	231138,94	273160,01	Jernskelrør
416	231141,24	273175,65	Jernskelrør
417	231153,12	273173,90	Jernskelrør
418	231157,13	273201,11	Jernskelrør
419	231161,21	273228,81	Jernskelrør
420	231154,29	273229,83	Jernskelrør
421	231157,86	273254,07	Jernskelrør
422	231161,58	273279,29	Jernskelrør
423	231165,45	273305,51	Jernskelrør
424	231198,59	273300,63	Jernskelrør
425	231196,61	273274,13	Jernskelrør
426	231194,95	273248,60	Jernskelrør
427	231192,79	273224,15	Jernskelrør
428	231189,57	273196,32	Jernskelrør
429	231186,11	273169,04	Jernskelrør
430	231184,90	273159,54	Jernskelrør
431	231170,40	273137,70	Jernskelrør
432	231169,87	273314,97	Jernskelrør
433	231173,66	273340,69	Jernskelrør
434	231177,46	273366,41	Jernskelrør
435	231181,25	273392,13	Jernskelrør
436	231184,90	273416,86	Jernskelrør
437	231183,09	273425,22	Jernskelrør
438	231171,22	273426,97	Jernskelrør
439	231167,07	273398,77	Jernskelrør
440	231162,91	273370,58	Jernskelrør
441	231169,84	273369,56	Jernskelrør
442	231165,90	273342,84	Jernskelrør
443	231162,47	273319,63	Jernskelrør
444	231158,46	273316,65	Jernskelrør
445	231127,33	273321,24	Jernskelrør
446	231131,27	273347,95	Jernskelrør
447	231135,21	273374,66	Jernskelrør
448	231139,37	273402,85	Jernskelrør
449	231143,52	273431,05	Jernskelrør
450	231147,59	273458,62	Jernskelrør
451	231180,52	273448,88	Jernskelrør
452	231186,34	273447,21	Jernskelrør
453	231189,25	273446,38	Jernskelrør
454	231225,94	273435,87	Jernskelrør
455	231221,88	273411,41	Jernskelrør
456	231217,79	273386,75	Jernskelrør
457	231213,06	273361,16	Jernskelrør
458	231207,07	273335,76	Jernskelrør
459	231200,05	273310,52	Jernskelrør
460	231095,99	273325,86	Jernskelrør
461	231093,01	273329,87	Jernskelrør
462	231096,43	273353,09	Jernskelrør
463	231100,37	273379,80	Jernskelrør
464	231107,30	273378,78	Jernskelrør
465	231111,45	273406,97	Jernskelrør
466	231115,61	273435,16	Jernskelrør
467	231116,78	273443,08	Jernskelrør
468	231108,86	273444,25	Jernskelrør
469	231101,50	273442,30	Jernskelrør
470	231097,49	273415,09	Jernskelrør
471	231093,48	273387,89	Jernskelrør
472	231089,47	273360,68	Jernskelrør
473	231085,24	273332,03	Jernskelrør
474	231081,01	273329,37	Jernskelrør
475	231052,68	273338,09	Jernskelrør
476	231057,16	273365,45	Jernskelrør
477	231061,60	273392,59	Jernskelrør
478	231066,04	273419,73	Jernskelrør
479	231070,48	273446,87	Jernskelrør
480	231070,97	273449,83	Jernskelrør
481	231075,88	273479,84	Jernskelrør
482	231112,51	273469,00	Jernskelrør
571700	226992,54	269918,66	GPS-ref.
7505112	230700,54	273422,81	MV-fikspunkt
7505113	230741,40	273569,24	MV-fikspunkt
7505114	230795,00	273787,01	MV-fikspunkt

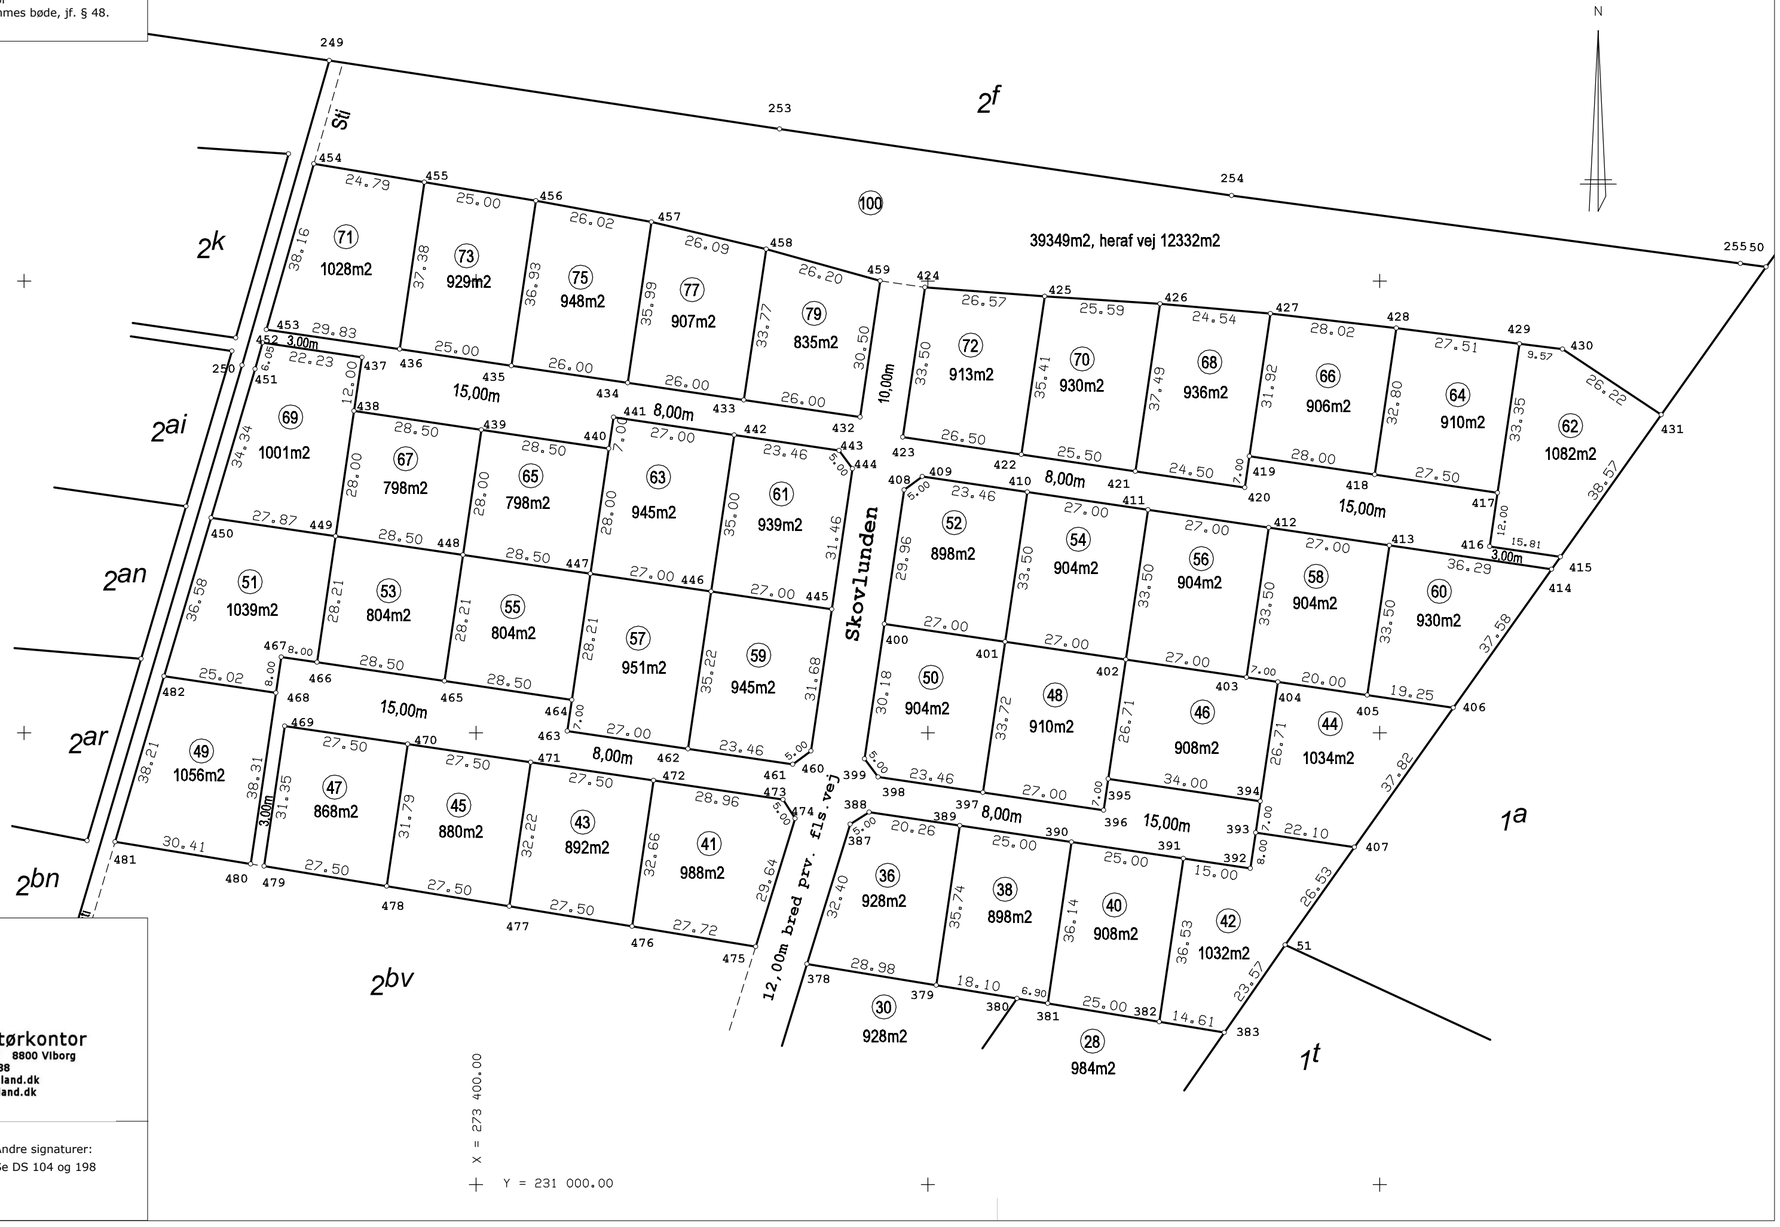

Matr.nr. 2bv Måleb.ad 1

Ejerlav: Rogenstrup By, Fiskbæk

Kommune: Viborg Kommune

Opmålt i: august 2008 NK/lr

Målforhold: 1: 1000

Landinspektør j.nr.: 2008423

Niels Krogsgaard
Landinspektør

Dato: 2. december 2008

Viborg
Landinspektørkontor
Fabrikvej 15 8800 Viborg
tlf. 8662 6188
mail@viborgland.dk
www.viborgland.dk

Signaturforklaring

—·—·—·—· : Blindt skel, der ikke bortfalder

Andre signaturer:
Se DS 104 og 198

Mål eller koordinater, der kun er til brug ved indlægningen på matrikelkortet, er angivet med klamme.

Mål eller koordinater, der er overført fra en sag, der tidligere er indsendt til Kort & Matrikelstyrelsen, er mærket med GL.